


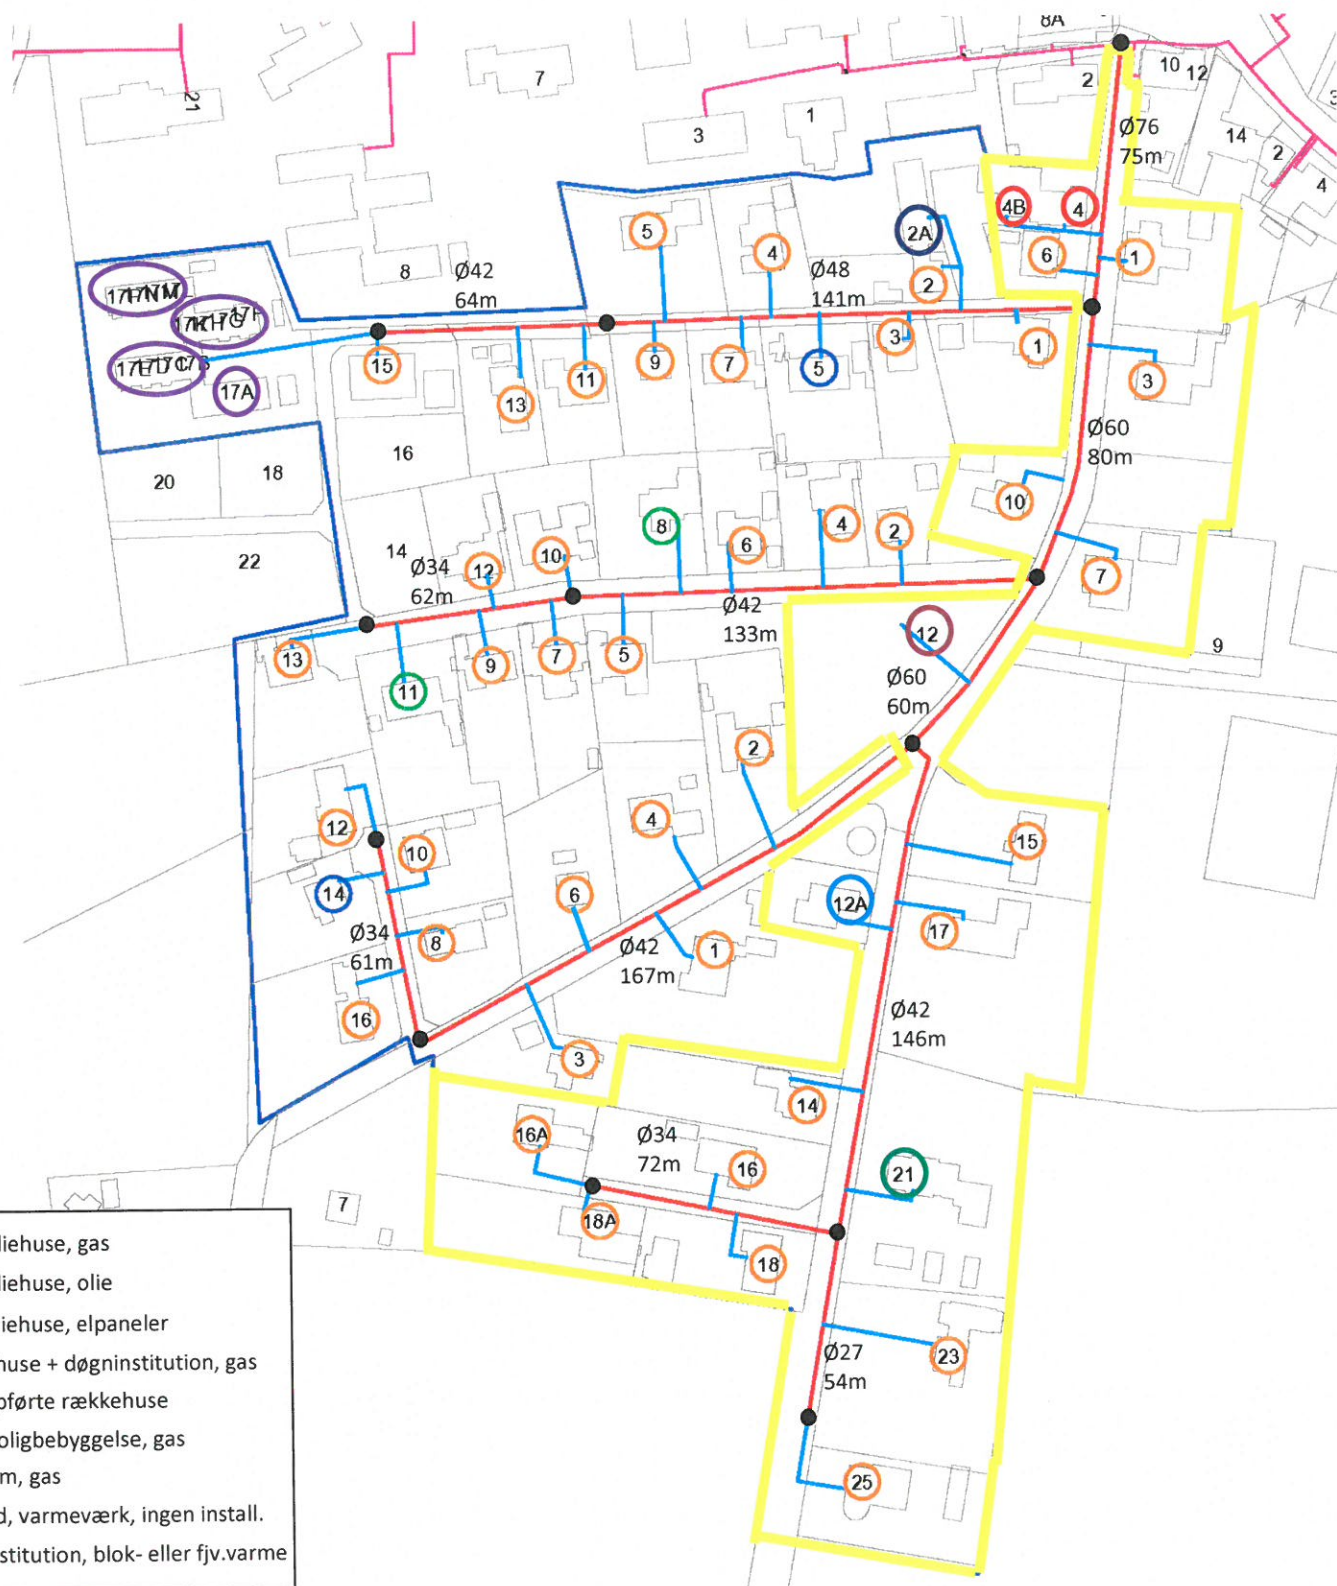

Figur 1: Oversigtstegning, nyt udvidelsesområde ved Møllevej, begrænset.

Merkurvej 7
6000 Kolding
Tlf. 76 30 80 00
Fax 75 56 66 17